


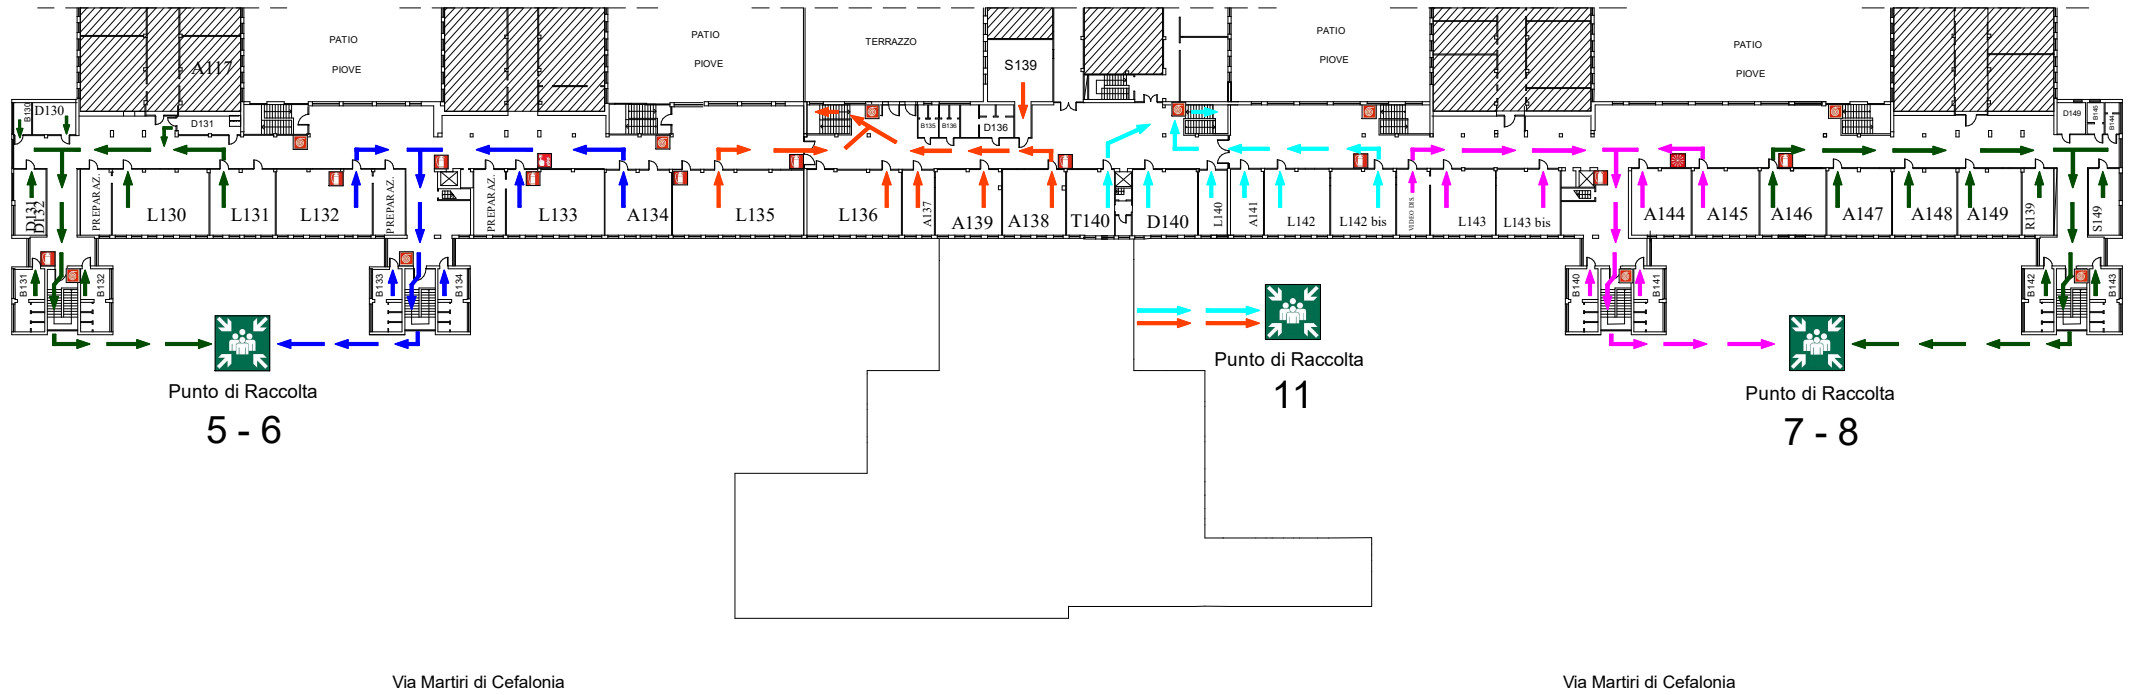








PIANO DI EMERGENZA



- Legenda:**
-  Allarme antincendio
 -  Estintore
 -  Punto di Raccolta
 -  Via di fuga
 -  Via di fuga
 -  Lancia Antincendio
 -  Pulsante di sgancio elettrico
 -  Via di fuga
 -  Via di fuga
 -  Via di fuga

LICEO SCIENTIFICO CLASSICO "PRIMO LEVI"

PIANO PRIMO

Elaborazione D.V.R. : **STUDIO AGI.COM S.R.L.** STUDIO TECNICO LEGALE

Via XXV Aprile, 12 - 20070 San Zenone al Lambro (MI)
Tel. 02 90601324 Fax 02 700527180
E-mail info@agicomstudio.it
www.agicomstudio.it

CORBELLINI

Studio AGI.COM S.r.l.